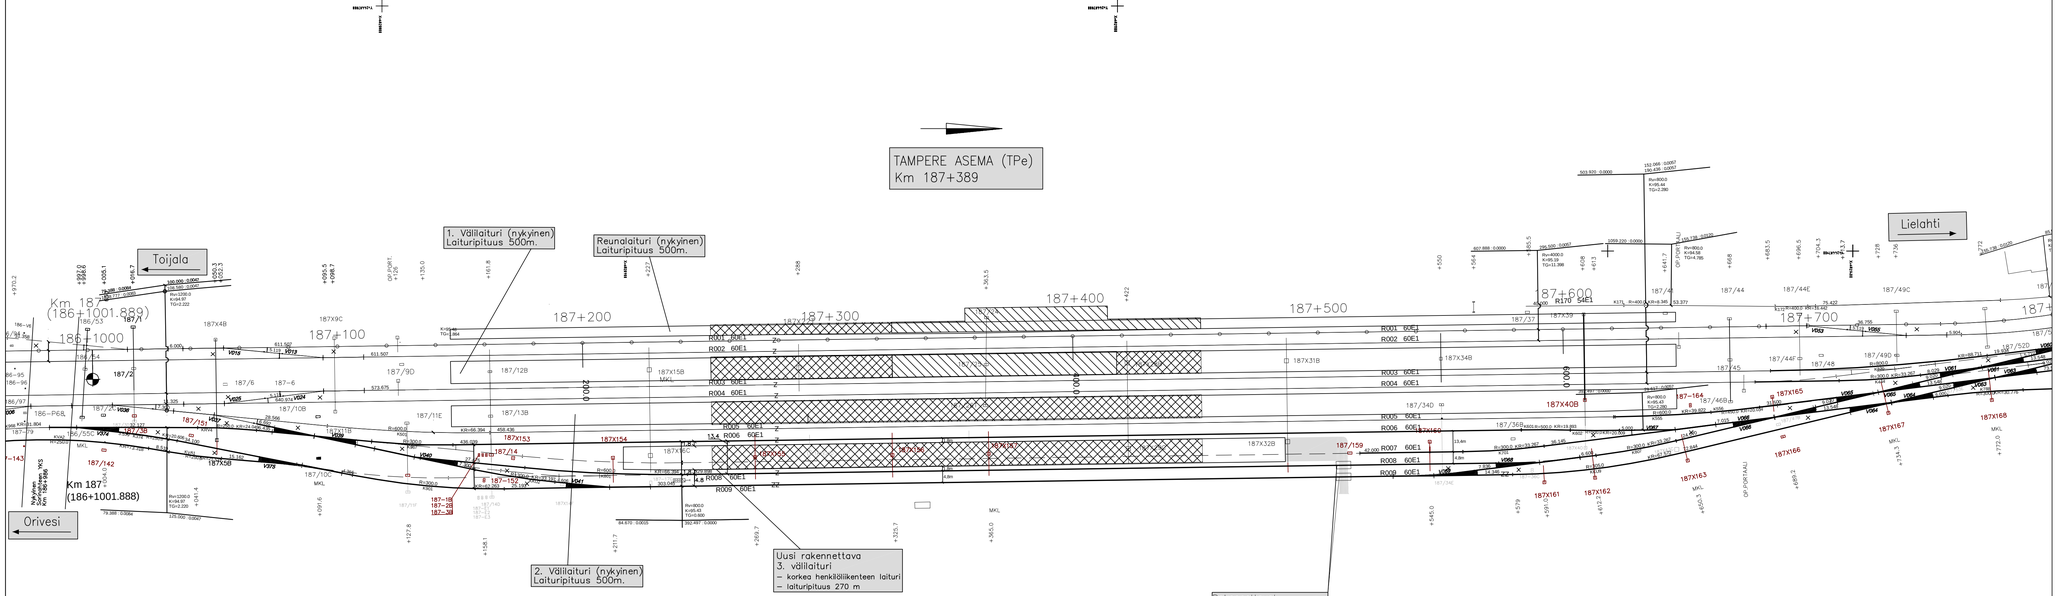

- UUSI TAI UUSITTAVA/PARANNETTAVA RAIDE
- NYKYINEN RAIDE
- PURETTAVA RAIDE
- UUSI VAIHDE
- NYKYINEN VAIHDE
- PURETTAVA VAIHDE
- UUSI LAITURIKATOS
- NYKYINEN KORJATTAVA/UUSITTAVA LAITURIKATOS

- UUSI RATAJOHTOPYLVÄS
- POISTUVA RATAJOHTOPYLVÄS
- OLEMASSA OLEVA RATAJOHTOPYLVÄS

MUUT.	SELITYS	YRITYS	PVM	TEHNYT	PVM	HYV.
TILAAJA	Väylävirasto	HANKE TAI RATAOSA	Tampereen henkilöratapihan kehittäminen, ratasuunnitelma, Tampere			
SUUNNITTELIJA	proxion	SUUNNITTELUVAIHE	Ratasuunnitelma			
PIIRT.	30.11.2020	Petteri Tuimala	PIIRUSTUKSEN SISÄLTÖ	Suunnitelmakartta Kmv 187+000-187+780		
SUUNN.	30.11.2020	Petteri Tuimala				
TARK.	30.11.2020	Jonna Anias				
HYV.	30.11.2020	Mikko Saarinen				
TARKASTAJA	WELADO	MITTAKAAVA	1:1000			
TARK.	30.11.2020	Pekka Huttunen	KOORDINAATTI- JA KORKEUSJÄRJ.	ETRS-GK24/N2000		
HYV.			RATAOSAN NRO	1306		
VV HYV.	30.11.2020	Jouni Juuti	PAKKA 3600	LAJI 72	PIIR.NRO 4952	MUUT. 2	LEHTI 3	LEHTIÄ